



MOD. 8'X 24'


2.44 x 7.31 mts

Para alojar hasta 5 personas es el más indicado ya que cuenta con suficiente espacio de trabajo e iluminación

Chasis: Estructura de acero tipo canal

Tirón fijo de acero con sistema de nivelación mecánico

Un eje sencillo con rin

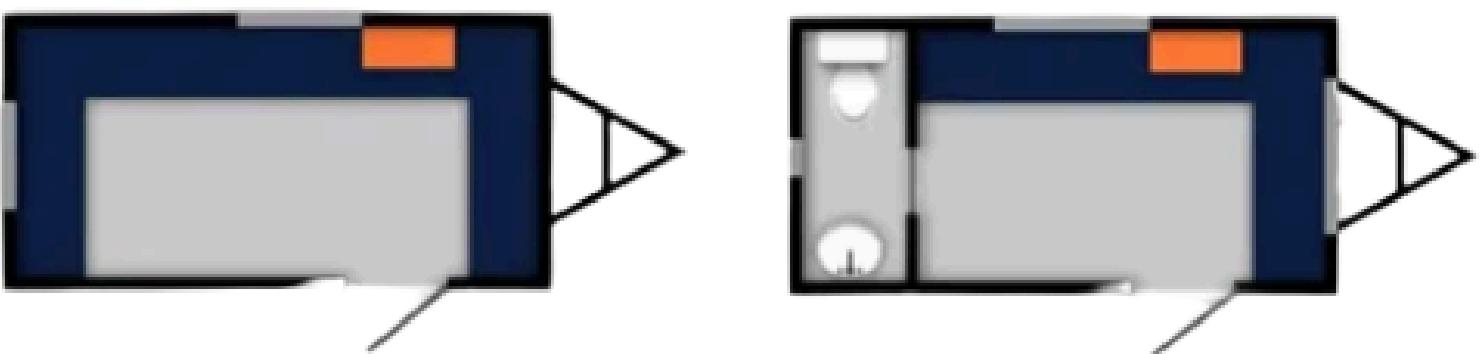

Aislamiento térmico y acústico de fibra de vidrio en paredes y techos, acorde a la norma americana que regula este producto

Ventanas de aluminio natural con sistema de sujeción perimetral totalmente selladas

Puerta exterior con marco perimetral de aluminio y doble cerradura

Piso en loseta vinílica

Techo interior en panel de yeso

Recubrimiento exterior en techo en lámina de acero totalmente sellado e impermeabilizado

Aire acondicionado, persianas

Contactos 110v, escritorio y gaveta